

PROJECT LAYOUT OF AJ TOWN




NEW JAIL GOSAIGANJ
P.EXP BYPASS ROAD



AKA INFRA BUILDERS
PRIVATE LIMITED

- 4000 Sqft PLOTS- (50'X80')
- 3000 Sqft PLOTS- (40'X75')
- 2000 Sqft PLOTS- (40'X50')
- 1500 Sqft PLOTS- (30'X50')
- 1000 Sqft PLOTS- (25'X40')
- 800 Sqft PLOTS- (20'X40')
- 600 Sqft PLOTS- (15'X40')

F1 F2 F3 F4 F5 F6 F7 F8 F9 F10 F11		E180 E179 E181 E178 E182 E177 E183 E176 E184 E175 E185 E174 E186 E173 E187 E172 E188 E171	E84 E83 E85 E82 E86 E81 E87 E80 E88 E79 E89 E78 E90 E77 E91 E76 E92 E75 E93 E74	E1 E2 E3 E4 E5 E6 E7 E8 E9	D1 D2 D3 D4 D5 D6 D7 D8	C50 C49 C48 C47 C46 C45	C1 C2 C3 C4 C5 C6
G1 G2 G3 G4 G5 G6 G7 G8 G9 G10 G11 G12 G13 G14 G15 G16 G17 G18 G19 G20 G21 G22 G23 G24 G25 G26 G27 G28 G29 G30		E189 E170 E190 E169 E191 E168 E192 E167 E193 E166 E194 E165 E195 E164 E196 E163 E197 E162 E198 E161 E199 E160 E200 E159 E201 E158 E202 E157 E203 E156 E204 E155 E205 E154 E206 E153 E207 E152 E208 E151 E209 E150 E210 E149	E94 E75 E95 E74 E96 E73 E97 E72 E98 E71 E99 E70 E100 E69 E101 E68 E102 E67 E103 E66 E104 E65 E105 E64 E106 E63 E107 E62 E108 E61 E109 E60 E110 E59 E111 E58	E10 E11 E12 E13 E14 E15 E16 E17 E18 E19 E20 E21 E22 E23 E24 E25 E26 E27	D9 D10 D11 D12 D13 D14 D15 D16 D17 D18 D19 D20 D21 D22 D23	C44 C43 C42 C41 C40 C39 C38 C37 C36 C35 C34	C7 C8 C9 C10 C11 C12 C13 C14 C15 C16 C17
F12 F13 F14 F15 F16 F17 F18 F19 F20 F21 F22 F23 F24 F25 F26 F27 F28 F29 F30 F31 F32 F33 F34 F35		E211 E148 E212 E147 E213 E146 E214 E145 E215 E144 E216 E143 E217 E142 E218 E141 E219 E140 E220 E139 E221 E138 E222 E137 E223 E136 E224 E135 E225 E134 E226 E133 E227 E132 E228 E131	E112 E57 E113 E56 E114 E55 E115 E54 E116 E53 E117 E52 E118 E51 E119 E50 E120 E49 E121 E48 E122 E47 E123 E46 E124 E45 E125 E44 E126 E43 E127 E42	E28 E29 E30 E31 E32 E33 E34 E35 E36 E37 E38 E39 E40 E41 E42	D24 D25 D26 D27 D28 D29 D30 D31 D32 D33 D34 D35	C33 C32 C31 C30 C29 C28 C27 C26	C18 C19 C20 C21 C22 C23 C24 C25

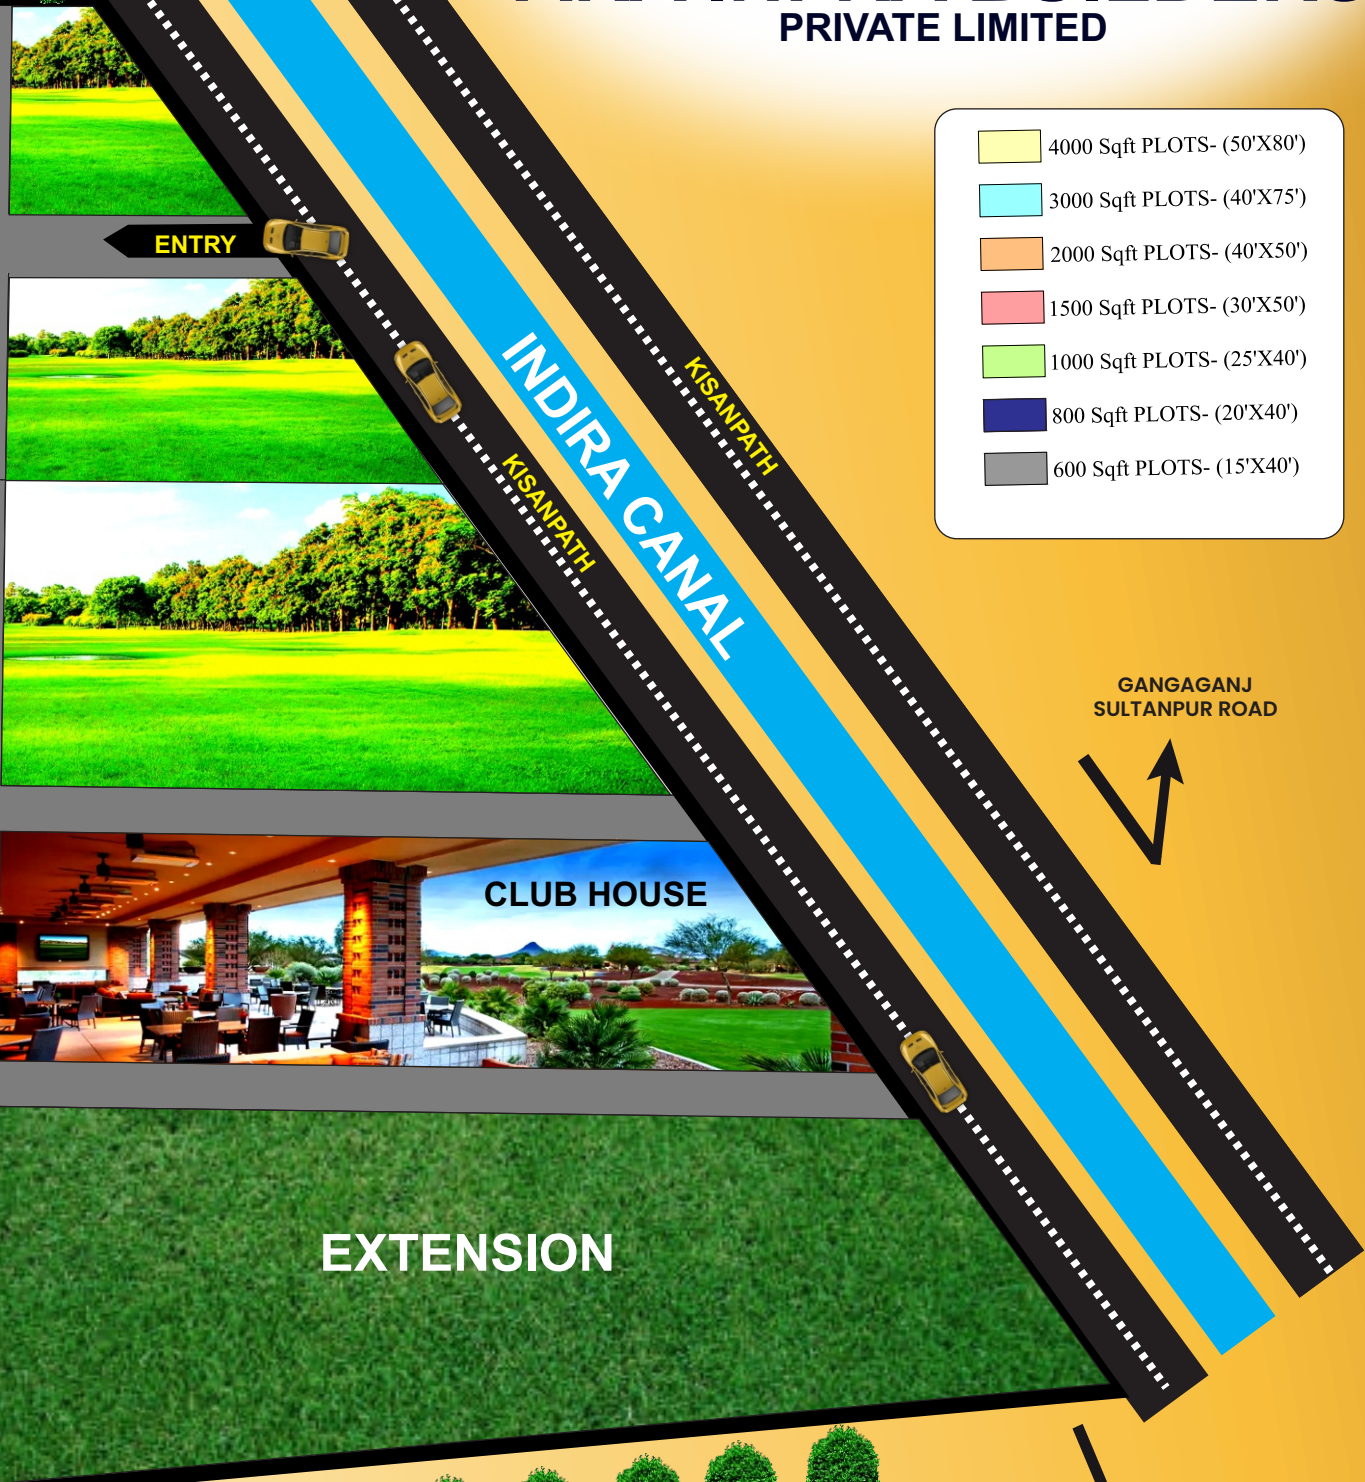

A PROJECT BY AKA INFRA BUILDERS PVT LTD

